


# 1階 会場見取り図略図

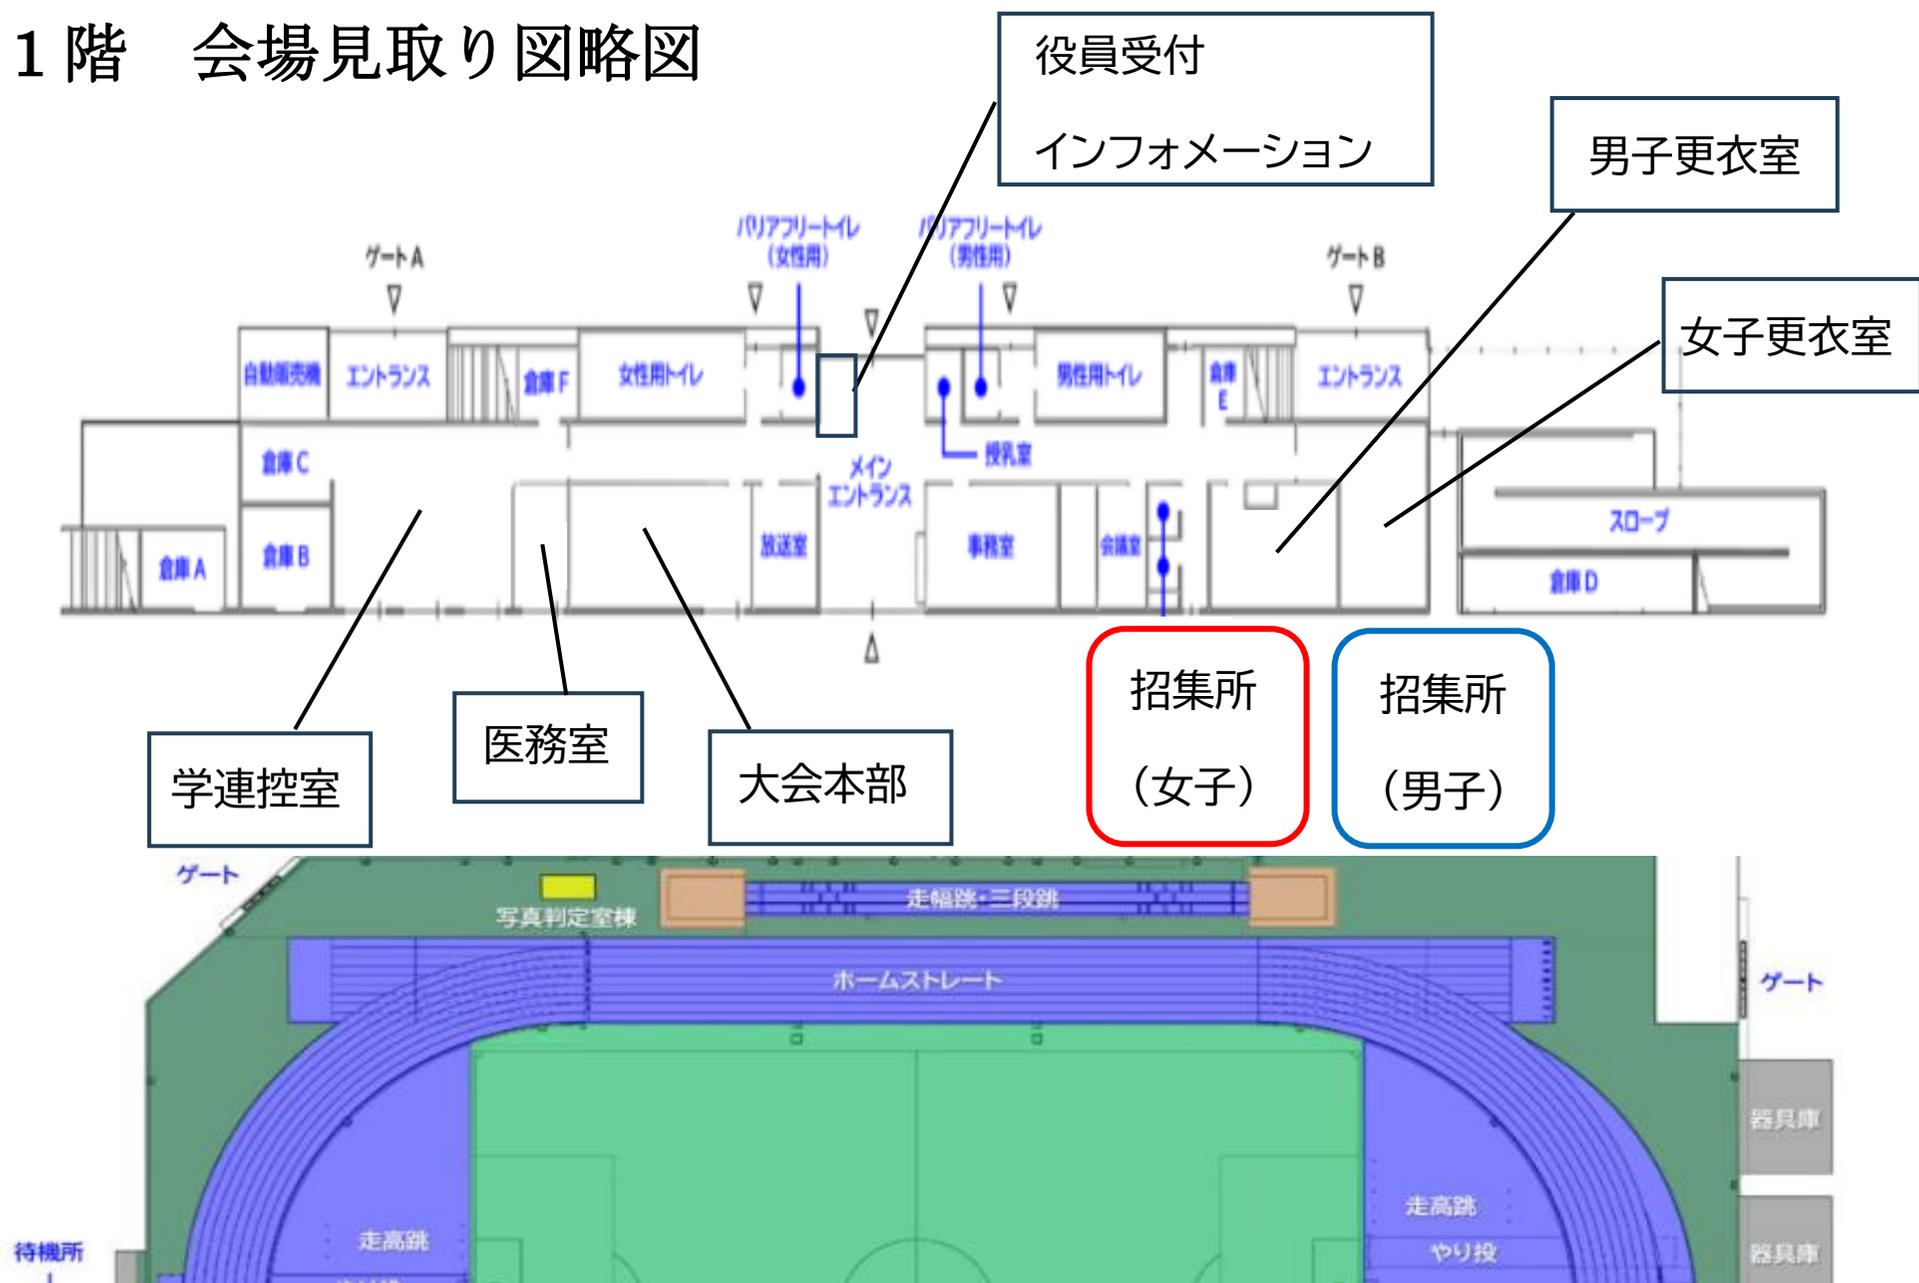

※シャワールームは使用禁止